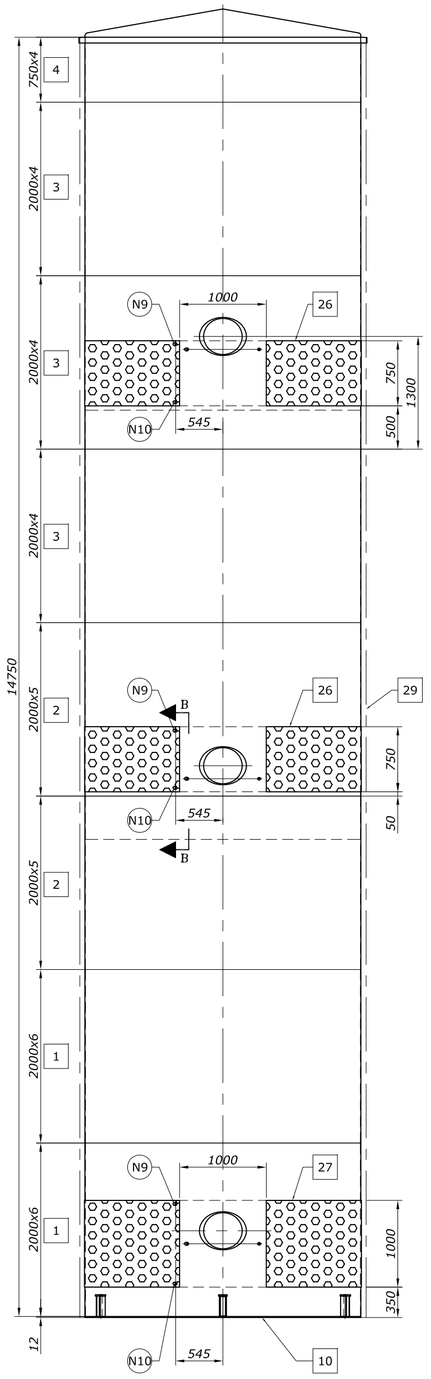

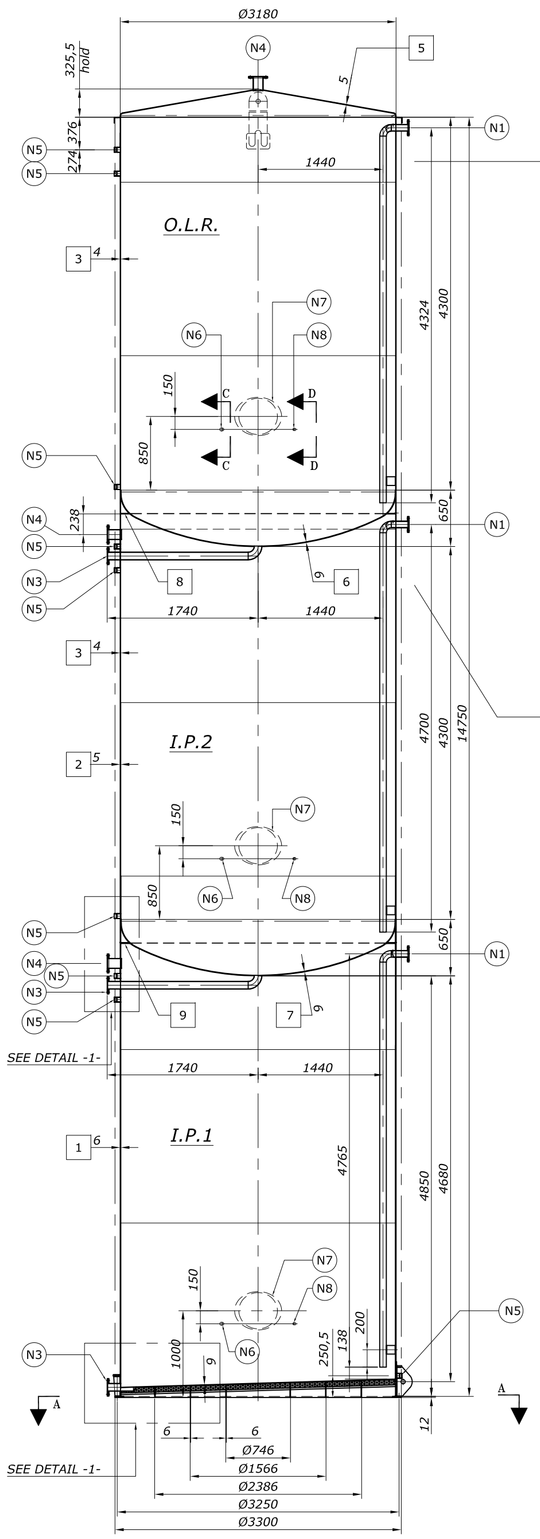

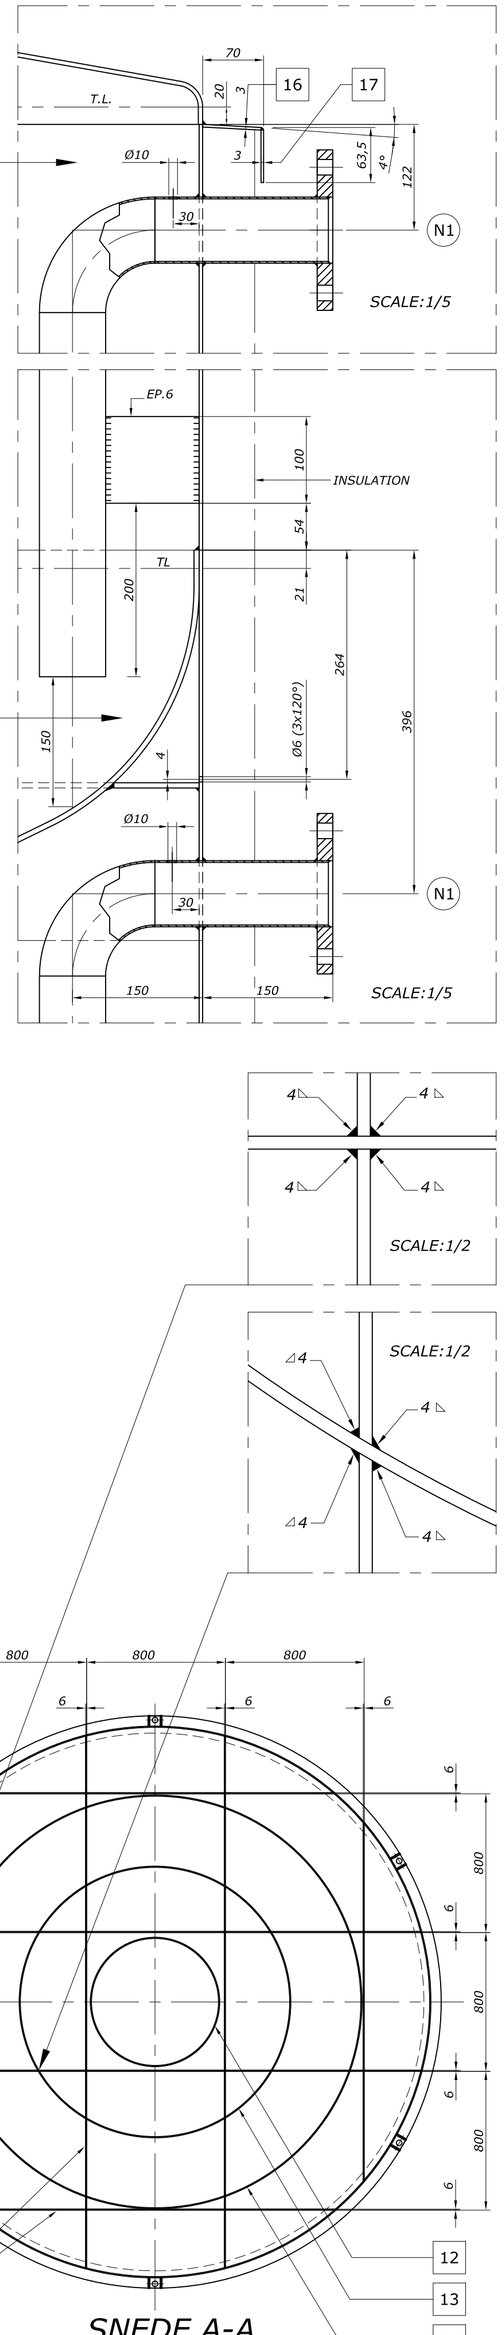

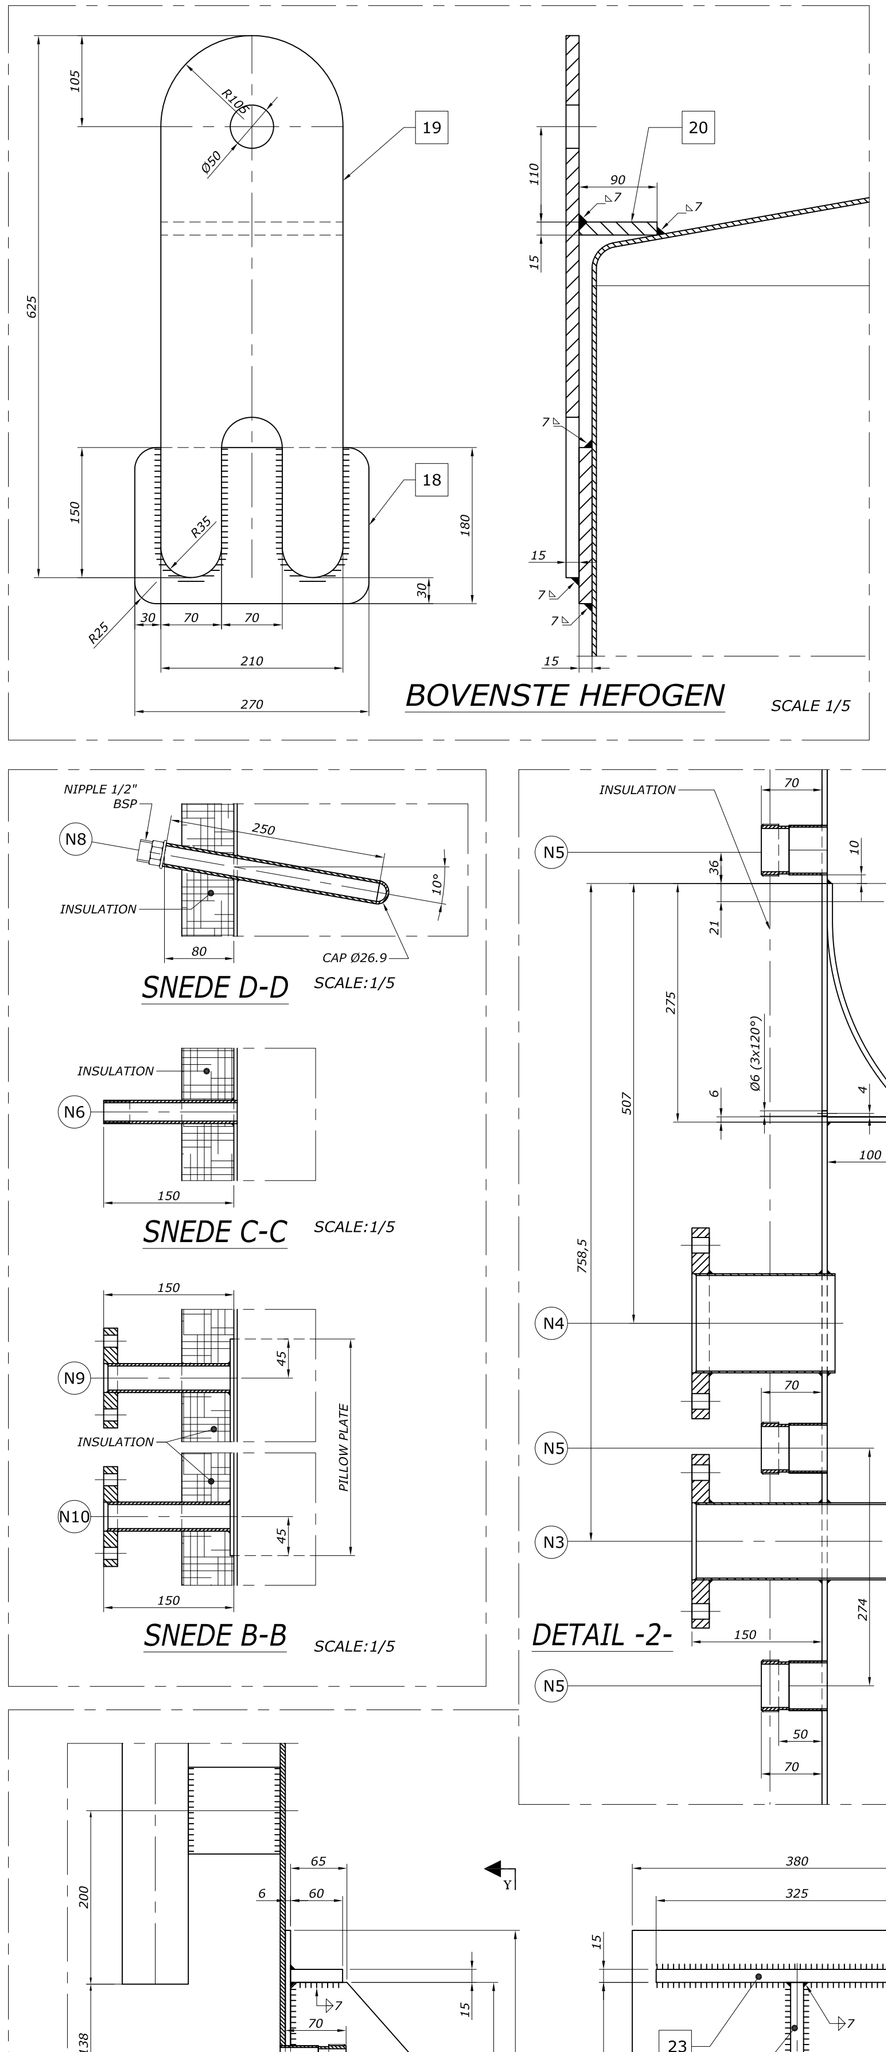

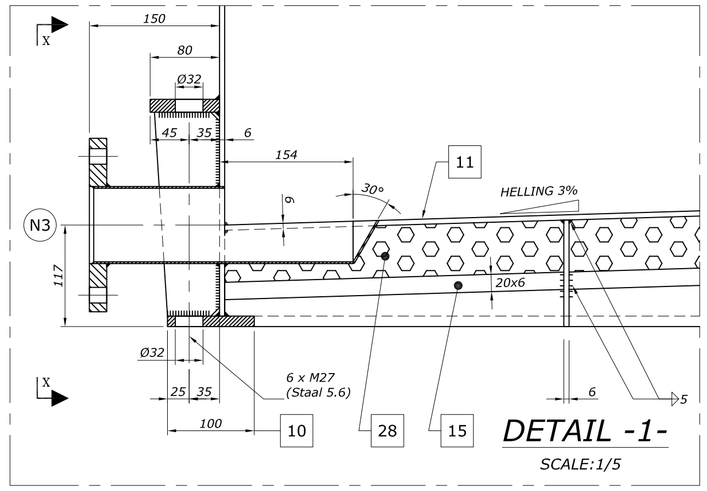

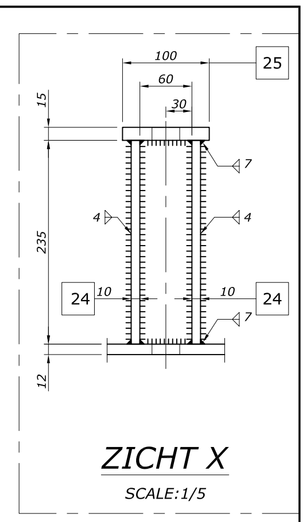

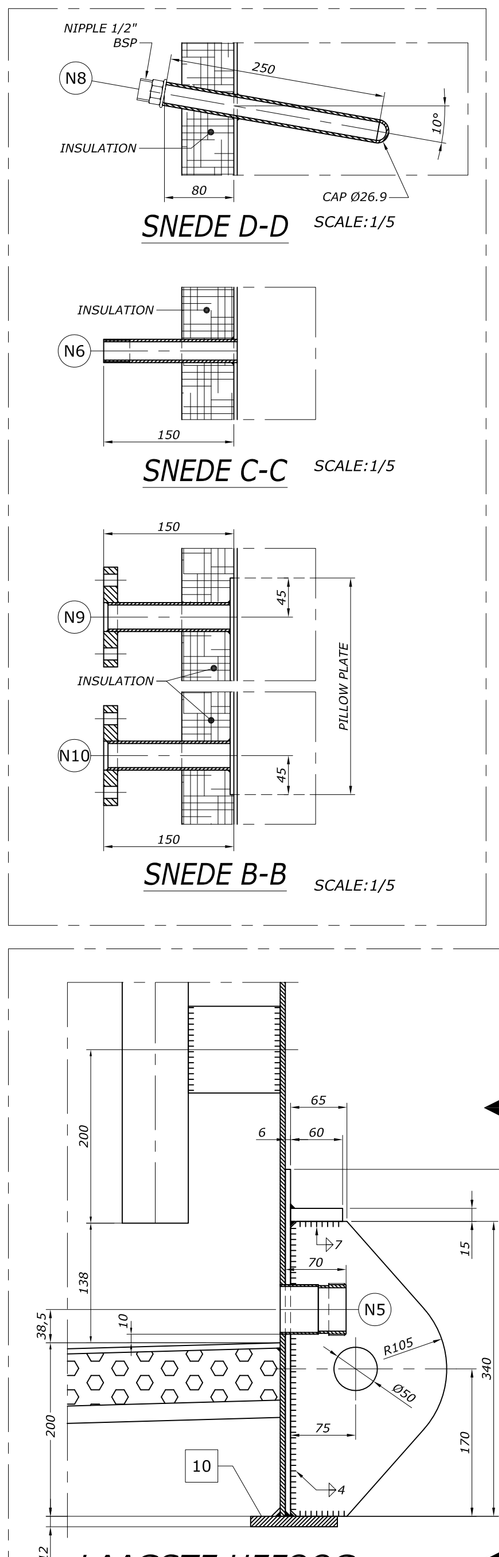

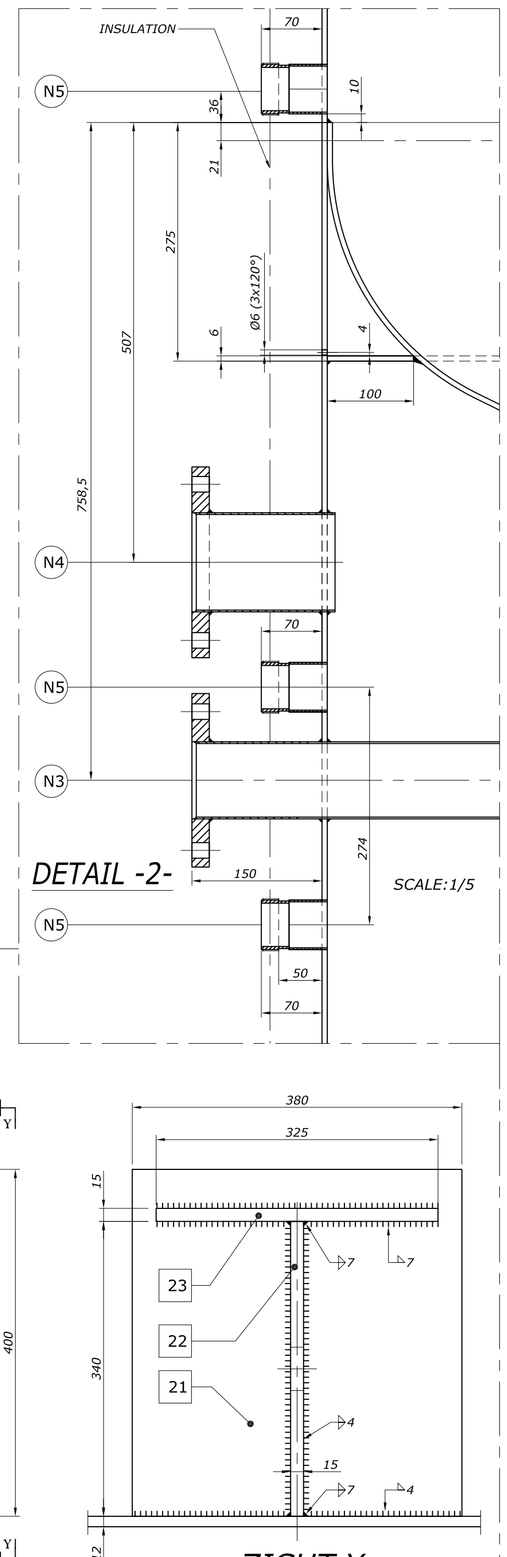

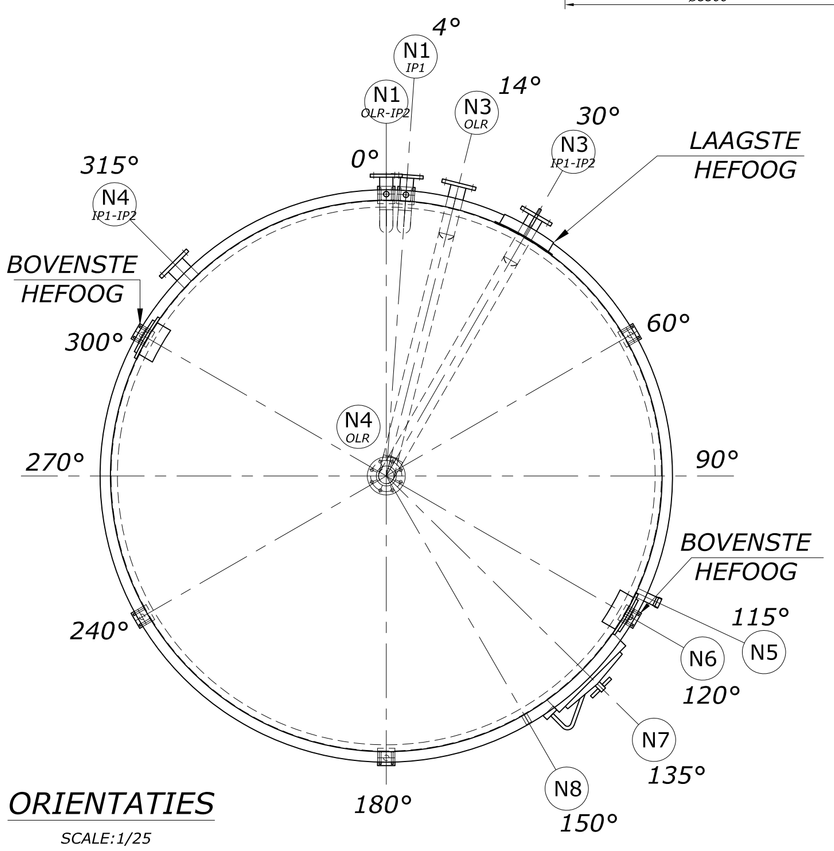

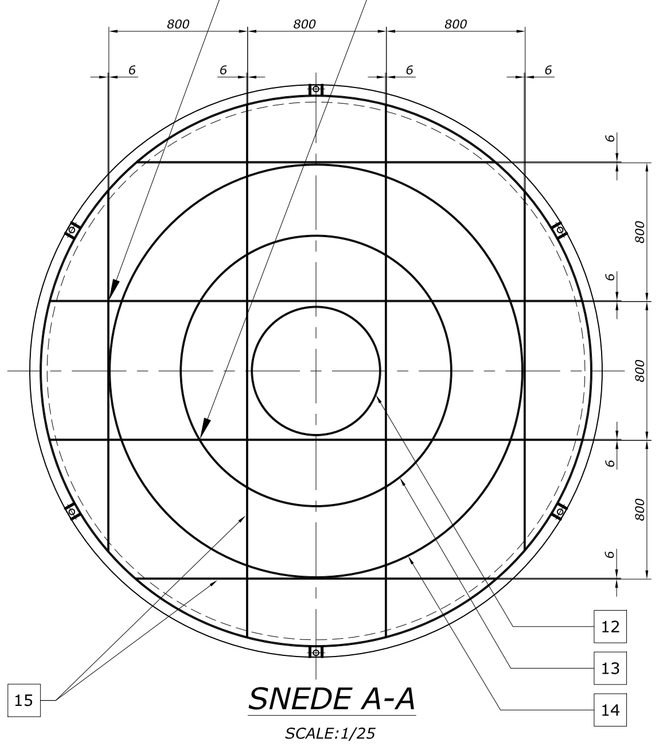

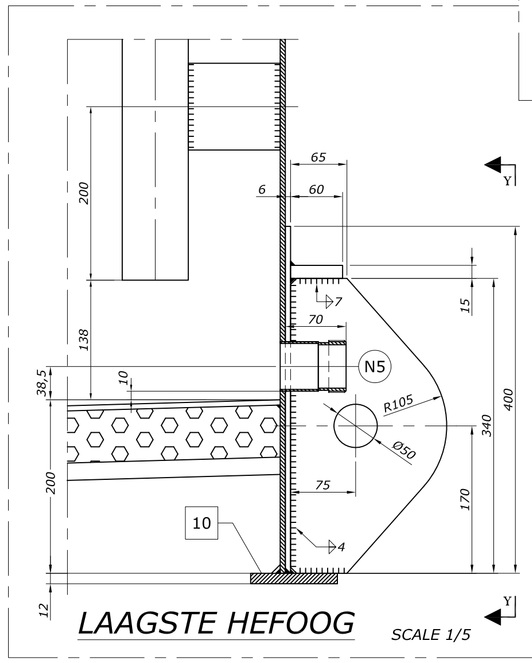

NOZZLES

Ref	ND	Designation	Qty	O.D.xthk.	Nozzle Material	FLANGE NP	FLANGE NORM	FLANGE MATERIAL	Proj.	Remarks	GASKET O.D.xI.D.	GASKET NORM	GASKET MATERIAL
N1	65	INLET	3	73.02x3.05	INOX304	PN10	DIN 2576	INOX304					
N3	80	OUTLET	3	88.9x3.05	INOX304	PN10	DIN 2576	INOX304					
N4	100	VENT	3	114.3x3.05	INOX304	PN10	DIN 2576	INOX304					
N5	50	LEVEL	9	60.32x3.91	INOX304	*	DIN11851	*					
N6	20	SAMPLE	3	26.9x2.87	INOX304	*	*	*					
N7	*	MANHOLE	3	340x440	INOX304	*	*	*					
N8	20	TEMPERATURE	3	26.9x2.11	INOX304	*	*	*					
N9	25	STEAM INLET PILLOW	3	33.4x2.77	INOX316	PN10	DIN 2576	INOX304					
N10	25	STEAM OUTLET PILLOW	3	33.4x2.77	INOX316	PN10	DIN 2576	INOX304					

REP	QTE	DESCRIPTION	MATIERE	DN	CERTIFICAT	REMARQUE
29	1	INSULATION OD 3300 x Thk 60	....			
28	1	INSULATION OD 3168 x Thk 60	....			
27	1	PILLOW PLATE OD 3192 x H 1000	INOX 316			
26	2	PILLOW PLATE OD 3188 x H 750	INOX 316			
25	6	PLATE 100 x 80 x Thk 15	INOX 304			
24	12	PLATE 235 x 35 x Thk 10	INOX 304			
23	1	LIFTING LUG PLATE 325 x 60 x Thk 15	INOX 304			
22	1	LIFTING LUG PLATE 340 x 180 x Thk 15	INOX 304			
21	1	LIFTING LUG PLATE 400 x 380 x Thk 6	INOX 304			
20	2	LIFTING LUG PLATE 210 x 90 x Thk 15	INOX 304			
19	2	LIFTING LUG PLATE 625 x 210 x Thk 15	INOX 304			
18	2	LIFTING LUG PLATE 270 x 180 x Thk 15	INOX 304			
17	1	PLATE OD 3320 x Thk 3	INOX 304			
16	1	PLATE OD 3317 x Thk 3	INOX 304			
15		REINFORCING PLATE Width 20 x Thk 6	INOX 304			
14	1	REINFORCING PLATE OD 2386 x Thk 6	INOX 304			
13	1	REINFORCING PLATE OD 1566 x Thk 6	INOX 304			
12	1	REINFORCING PLATE OD 746 x Thk 6	INOX 304			
11	1	BOTTOM PLATE OD 3168 x Thk 6	INOX 304			
10	1	RING PLATE OD 3300 x 3100 x Thk 12	INOX 304			
9	1	PLATE OD 3170 x 2970 x Thk 6	INOX 304			
8	1	PLATE OD 3172 x 2975 x Thk 6	INOX 304			
7	1	BOTTOM OD 3170 x Thk 6	INOX 304			
6	1	BOTTOM OD 3172 x Thk 6	INOX 304			
5	1	HEAD OD 3180 x Thk 5	INOX 304			
4	1	SHELL OD 3180 x Thk 4	INOX 304			
3	3	SHELL OD 3180 x Thk 4	INOX 304			
2	2	SHELL OD 3180 x Thk 5	INOX 304			
1	2	SHELL OD 3180 x Thk 6	INOX 304			

CLIENT :	VANDEMOORTELE - Izegem
PROJECT :	KUBOF
EQUIPMENT :	MEERVOUDIGE KAMERTANK 3-KOMPARTIMENTEN

STUDIEBUREEL :
sa STUDYBEL nv
Avenue de Tervurenlaan, 62 – B 1040 BRUSSELS
Tel.: 02/736.39.86 – Fax.: 02/735.60.92 – E-mail: STUDYBEL@EURONET.BE

VERSCHOORE CONSTRUCTIE
KORTRIJKSTRAAT 122
B-8770 INGELMUNSTER
BELGIUM
TEL :051 30 12 60
FAX :051 30 93 83

DRAWING N° : 1441-001

REV.	DATE	MODIFICATIONS	APP
2	26.02.03	UPDATING FOLLOWING FAX 21/02/2003	
1	18.02.03	UPDATING	
0	03.02.03	FIRST ISSUE	

ORDER N°	DRAWING N°	REV.	ID N°
03/3392	10.264	2	*****

	name	date
Drawn	GA	03-02-03
ISO		

Scales 1/50 1/5 — Format A1

FORMAT A1