

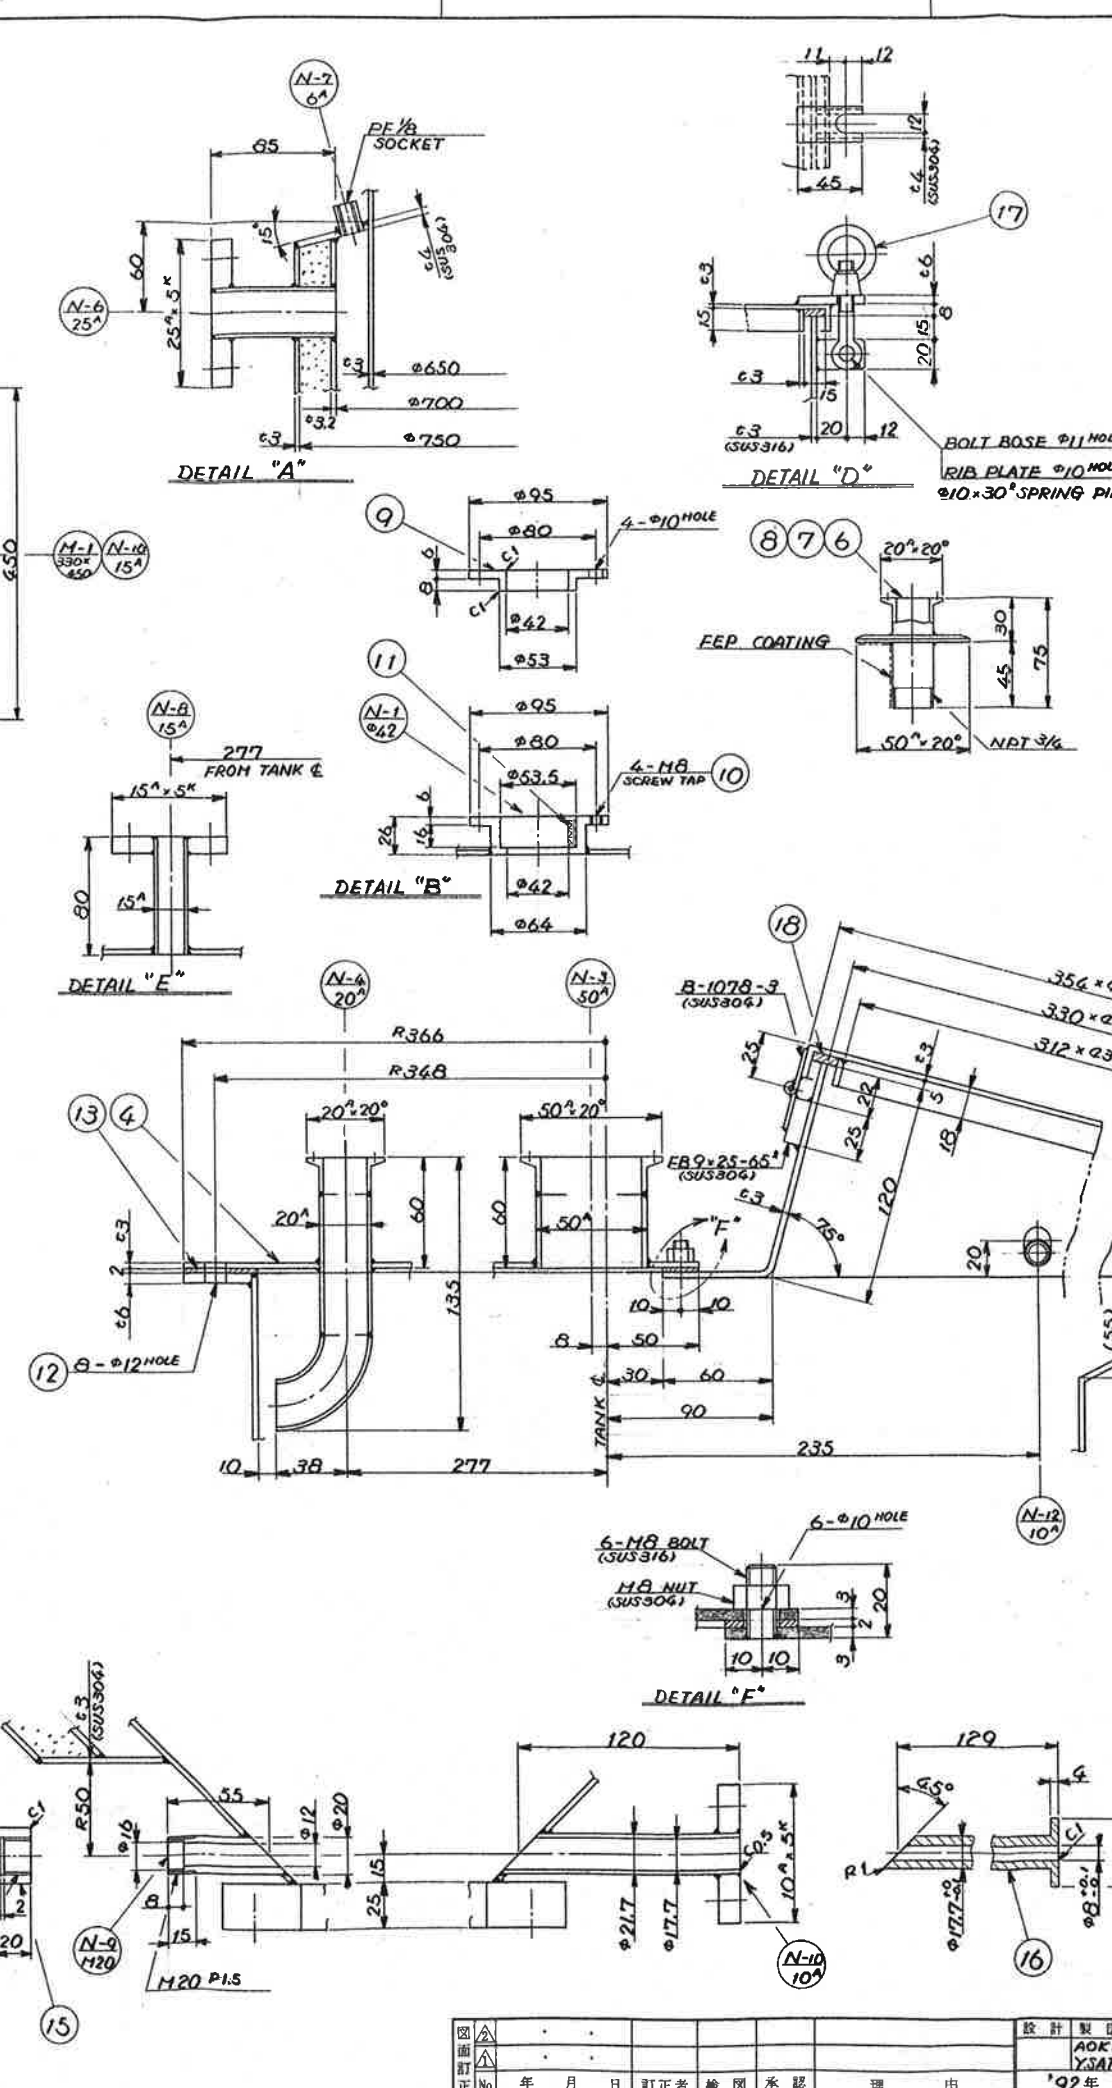
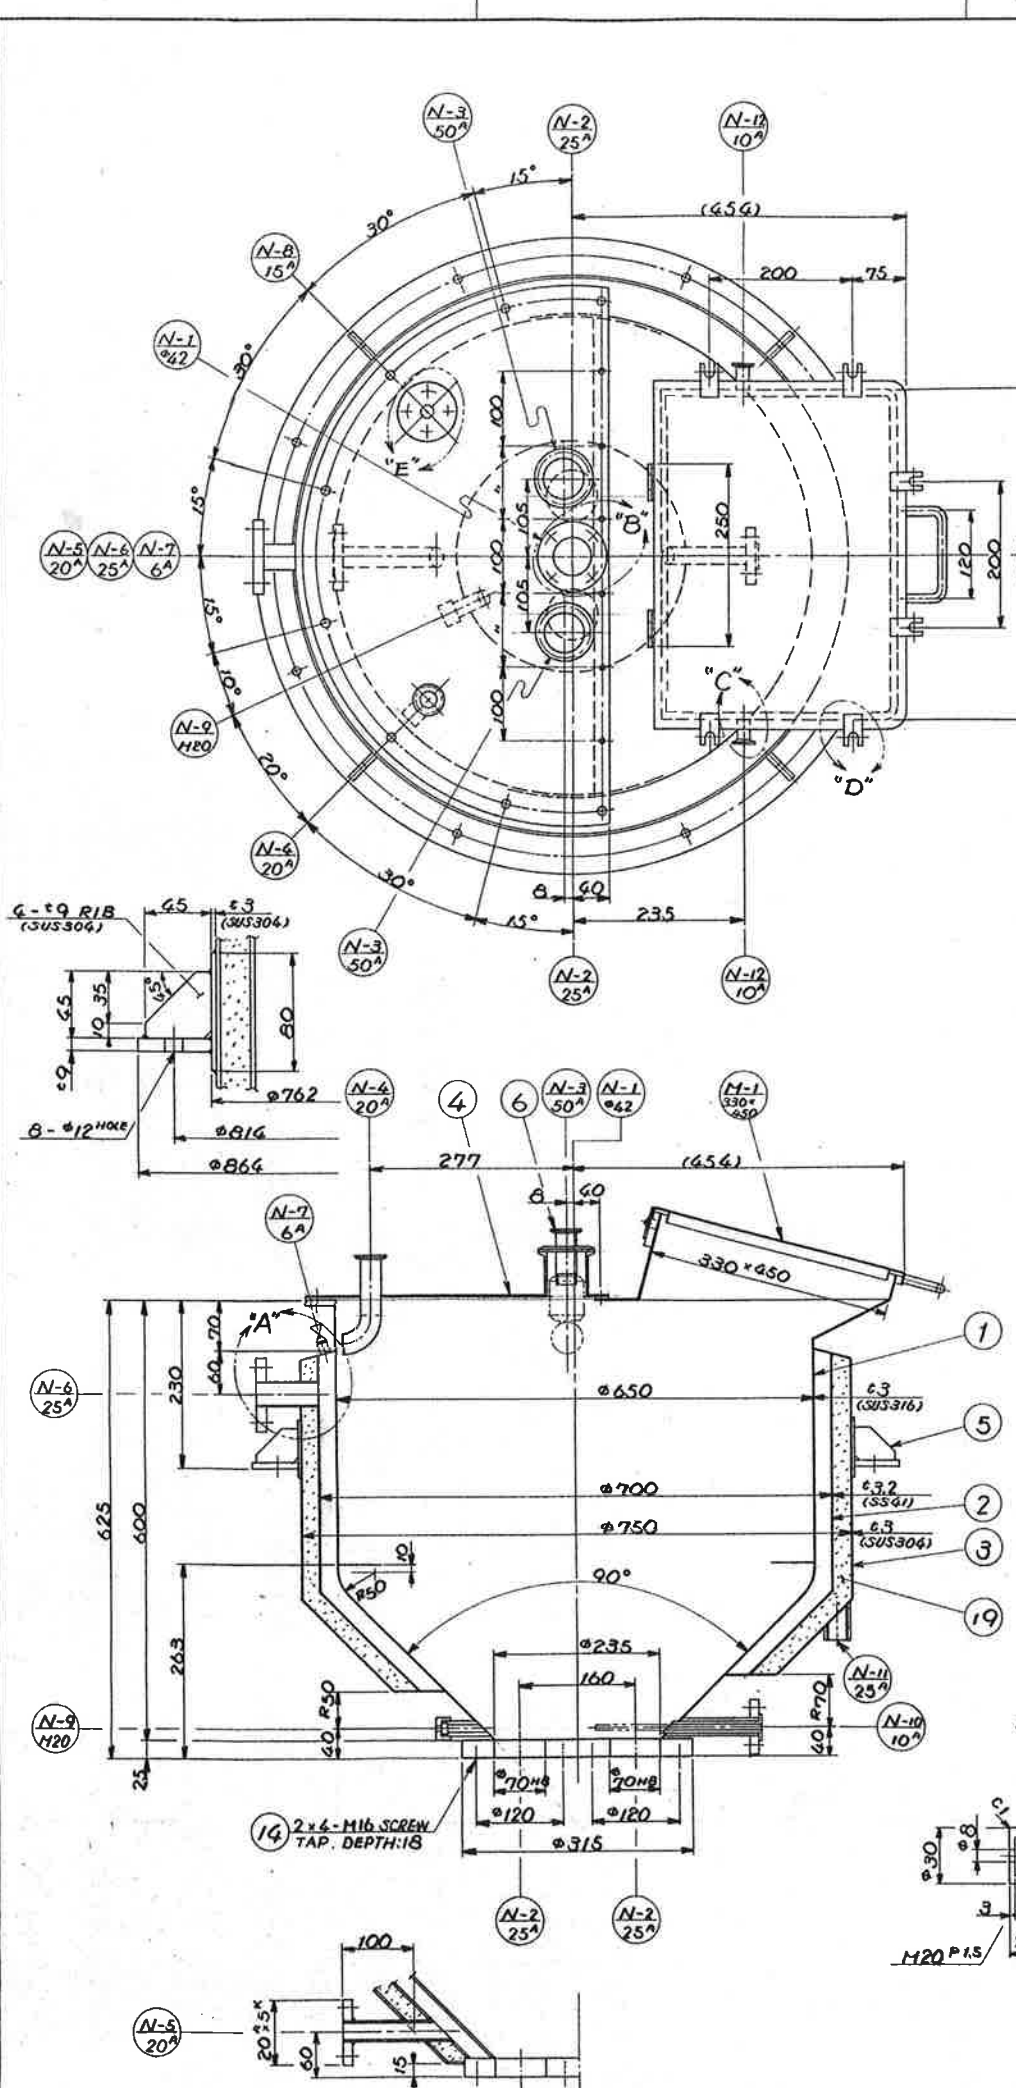
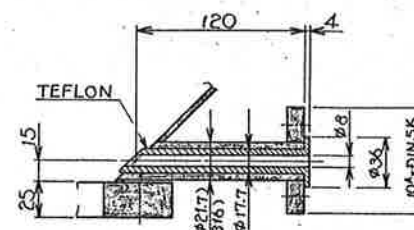


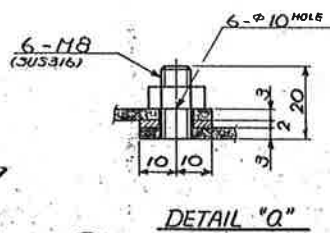



A																				
B																				
C																				
C	B	A	符号	品	名	材	質	備考又ハ型番												
		1	1	SHELL PLATE		SUS316		R 3												
		1	2	JACKET PLATE		SS41		R 3.2												
		1	3	OUTSIDE PLATE		SUS304		R 3												
		1	4	COVER		SUS316		R 3												
		1	5	BRACKET RING & RIB		SUS304		R 9												
		2	6	BALL SET PIPE		SUS316		20°/50°×20° NPT 3/4												
		2	7	CLAMP		SUS304		50°×20°												
		2	8	FERRULE GASKET		TEFLON		50°×20°												
		1	9	GLAND COVER		SUS304														
		4	10	BOLT		SUS304		M8×20 ^ø												
		1	11	GLAND PACKING		T*7233		φ6.4×3 PLY												
		8	12	BOLT & NUT		SUS304		M10×30 ^ø												
		1	13	TANK GASKET		EPT		φ2												
		8	14	TAP-BOLT & NUT		SUS304		M16×75 ^ø												
		1	15	CAP		SUS304														
		1	16	BUSHING		TEFLON														
		6	17	SWING-BOLT & EYE-NUT		SUS304		M10×65 ^ø												
		1	18	MANHOLE GASKET		EPT		φ5												
		1	19	HEAT INSULATION		-		AIR-LITE FOAM												

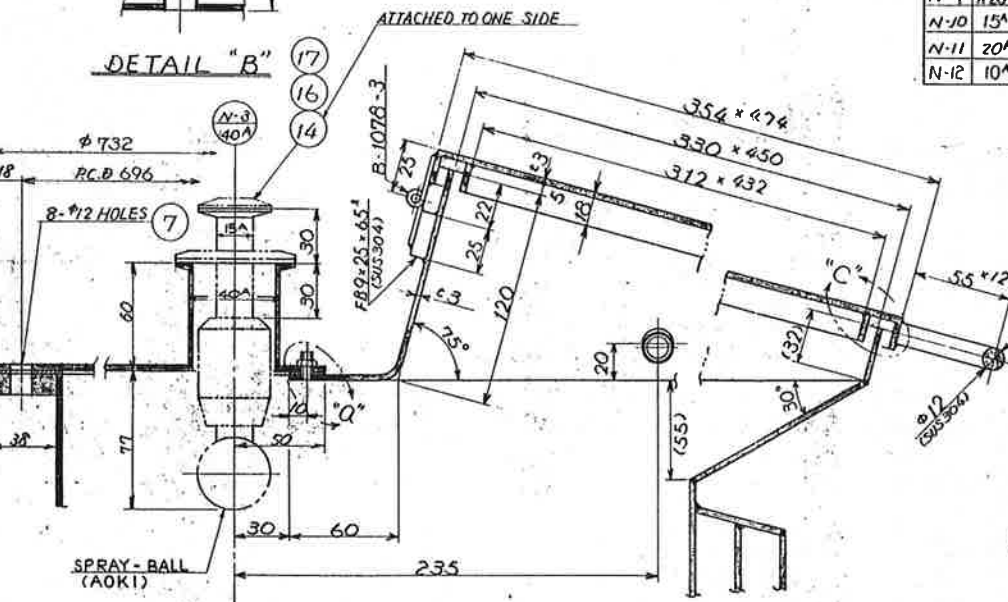



NOTES

<u>1. FINISHING</u>	<u>INTERNAL</u>	<u>FACE: PFA COATING</u>
	<u>EXTERNAL</u>	<u>FACE: PICKLING</u>
<u>2. HYDRAULIC TEST PRESSURE</u>	<u>SHELL: ATM</u>	<u>JACKET: 1^{1/2} CM²G</u>
<u>3. MANUFACTURING QTY:</u>	<u>1A+1B</u>	


出 (A) 國
R00 5.21
青島特約會社

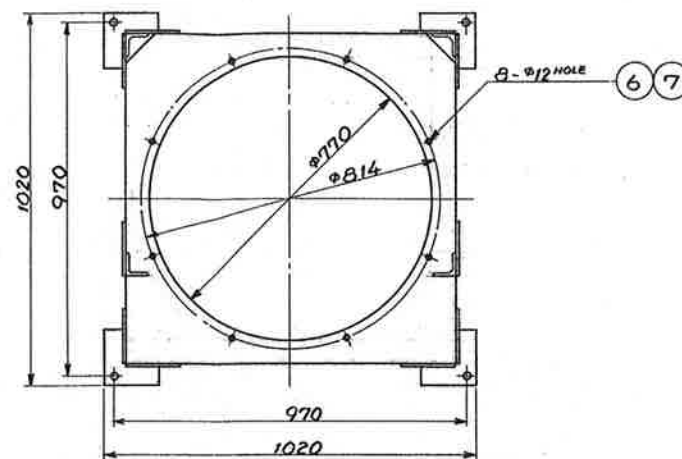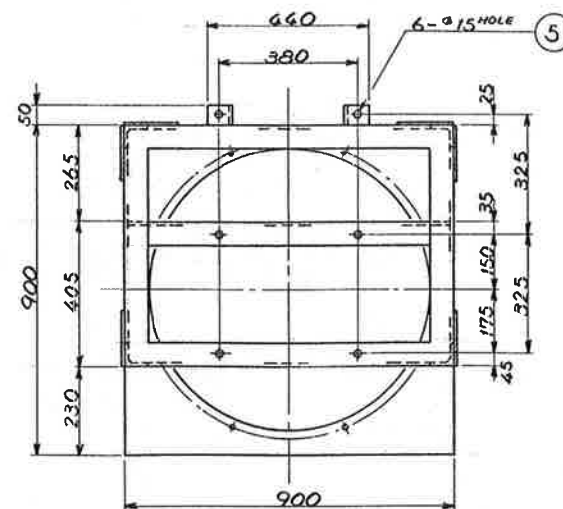


VIEW "A"~"A"

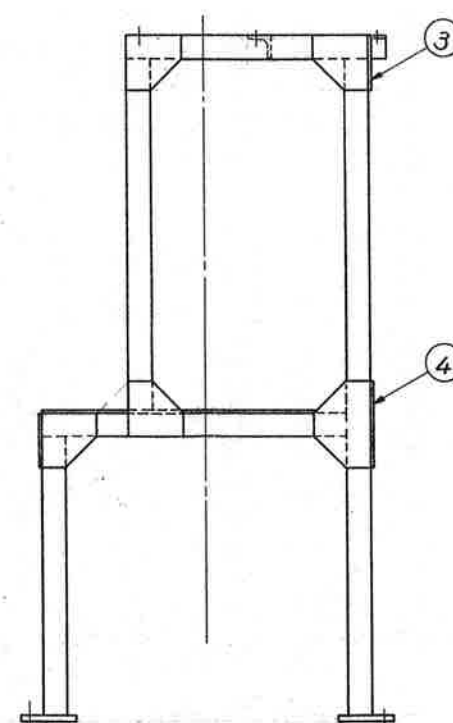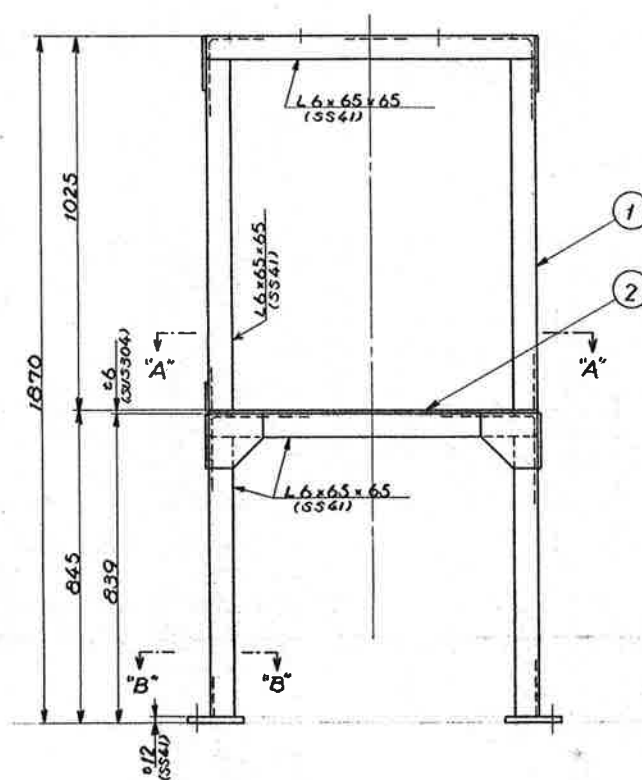

DETAIL OF PAD PLATE

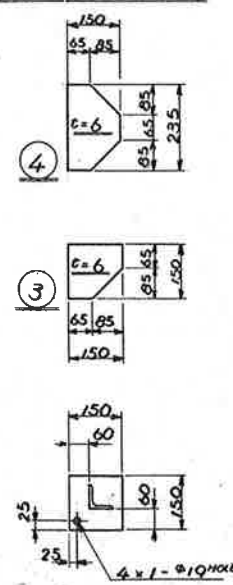

VIEW "B"~"B"

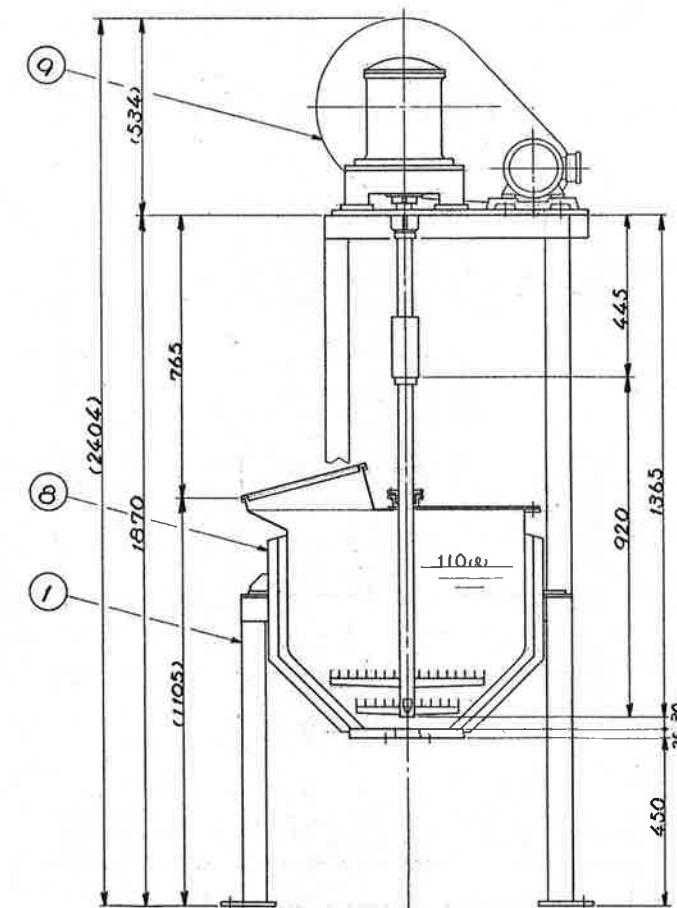

ASSEMBLY DRAWING

A					1000-1000		1000-1000		--	-----------	--