

SPECIFICATIE VOOR VATEN

Tekening nr.	Titel	Bijbehorende tekeningen
10-V-146	OPSLAG TANK HARDING	Tekening nr. Titel

Pos. nr.	Aan tal	Dia	Druk trap	Pac.	Type	Bestemd voor	Instrumenten	Pos. nr.	Aan tal	Dia	Druk trap	Pac.	Type	Bestemd voor
N1	1	50.80	16		V.L.	TOEVOER		N11	1	50	16		V.L.	CONDENS AFVOER
N2	1	50	16		V.L.	TOEVOER		K12	1	1" BSP				T.I.
N3	1	80	16		V.L.	AFVOER		K13	1	1" BSP				T.I.
N4	1	80	16		V.L.	RESERVE		K14	1	80	16			L.T.
N5	1	50	16		V.L.	RESERVE		K15	1	.200				LAMPGLAS.
N6	1	80	16		V.L.	RESERVE								
N7	1	80	16		V.L.	RESERVE								
N8	1	80	16		V.L.	OVERLOOP								
N9	1	100				ONTLUCHTING								
N10	1	50	16		V.L.	STOOM TOEVOER								
							Mangaten							
								L16	1	500mm			V.L.	MANGAT

VAT SPECIFICATIE TANK N°: 146


Get.	Rev.	Dat.	Get.
W.R.N			
21-2-85			
Datum			
Gec.			
Datum			
Goedgek.			



CARGILL BV

HARDINGS-DIVISIE

BOTTLEK

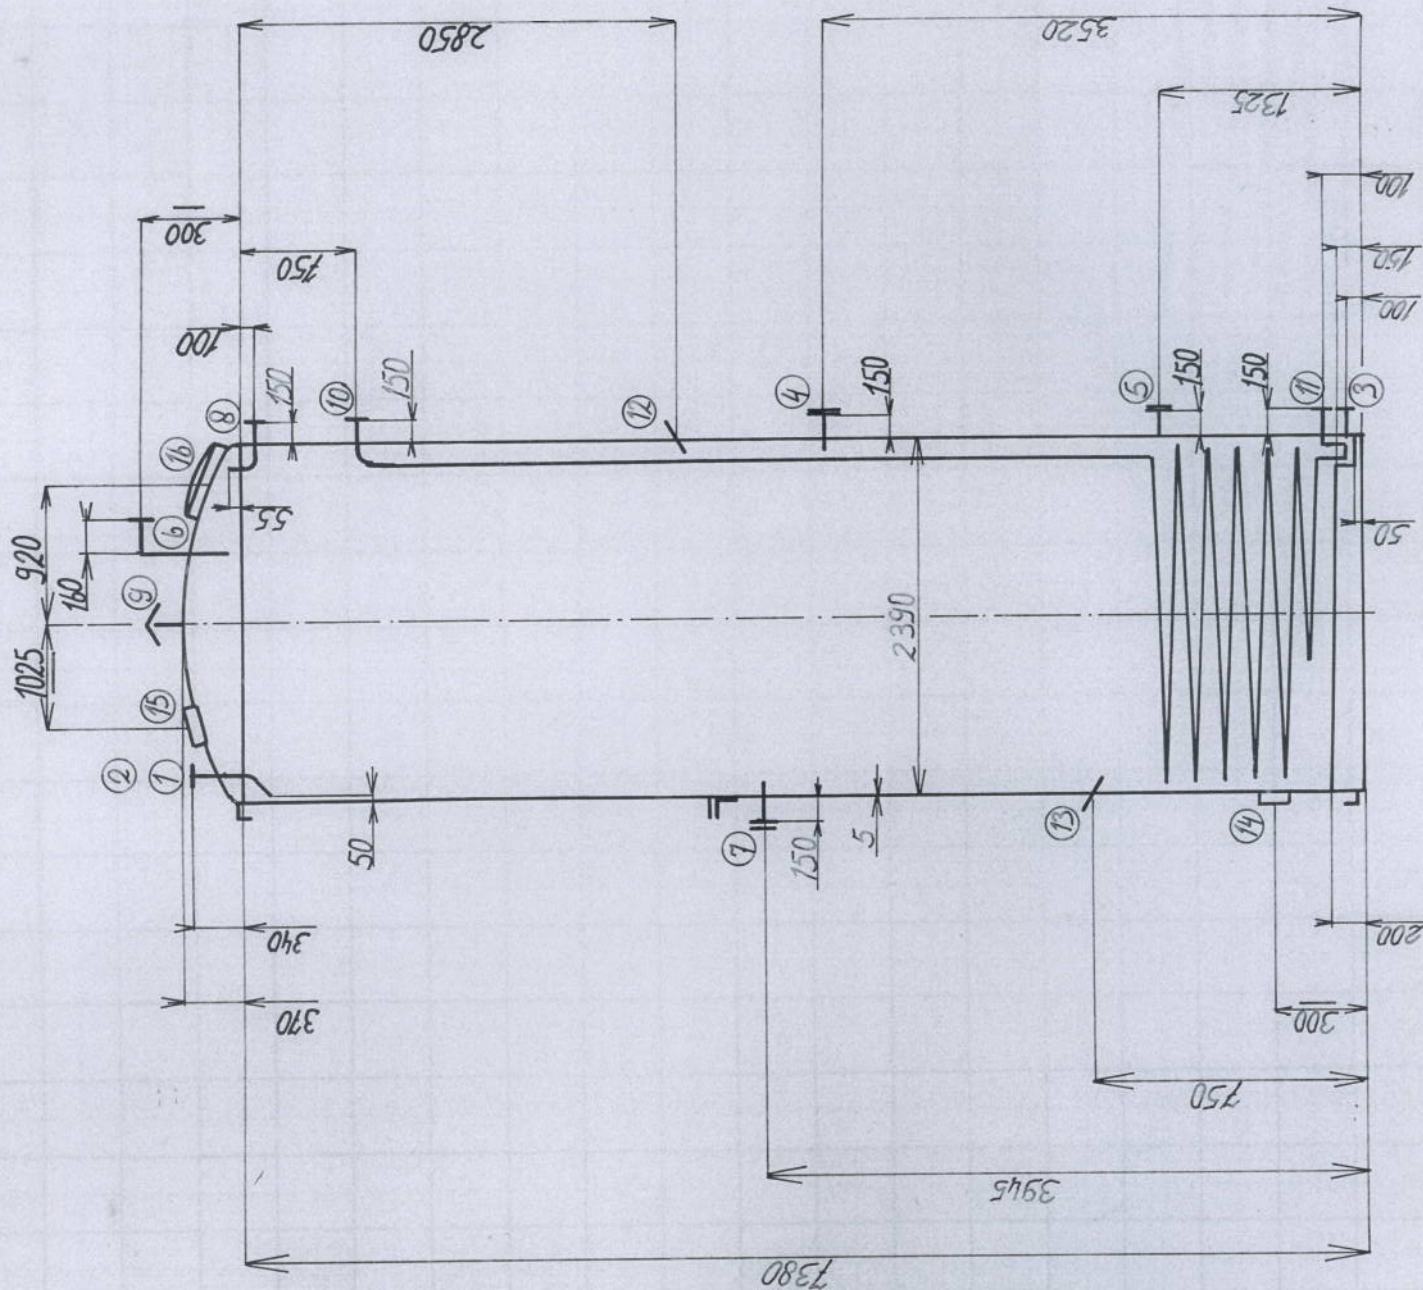

SCHAAL 1:50